



LOKALIZACJA LOKALU NR 4


PARTER

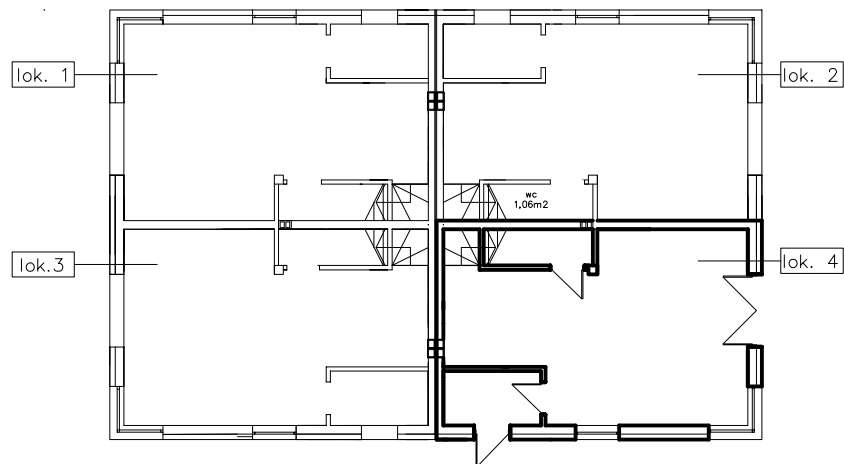


PIĘTRO

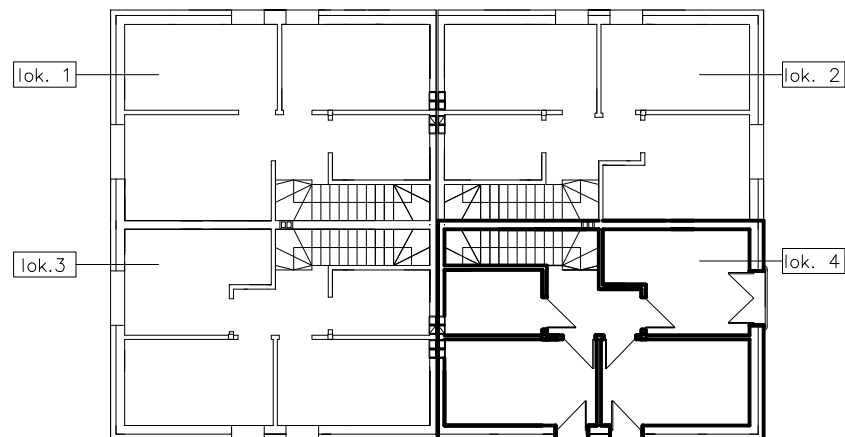

PARTER

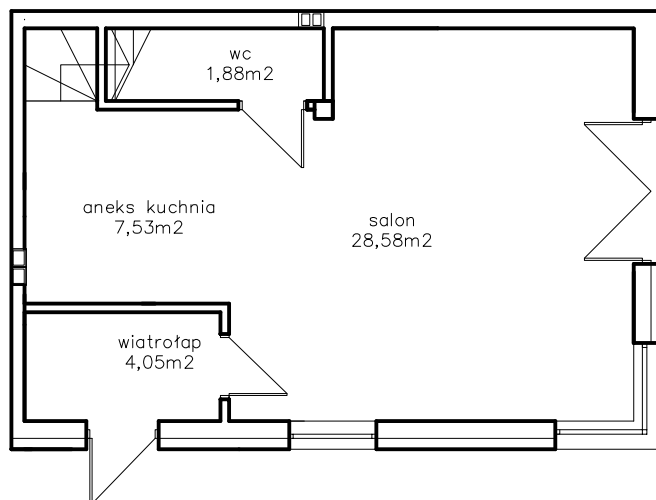

PIĘTRO

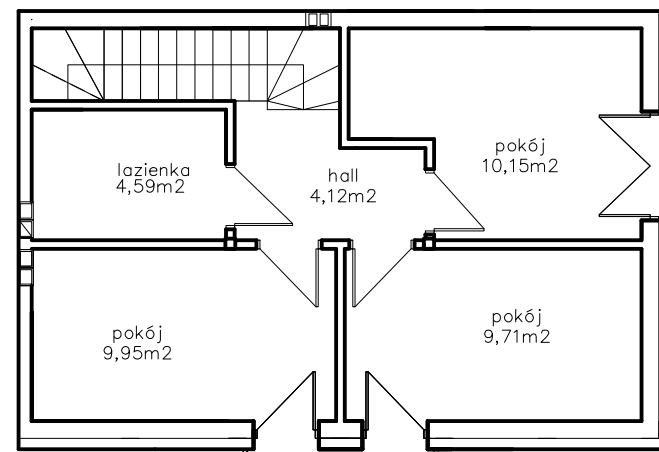

lok. 4 – pow.użytkowa – 80,83m²

lokal nr4- przyziemie		
NR. POM.	FUNKCJA POM.	POW. UŻYTKOWA
1.1	Wiatrołap	4,05m ²
1.2	Salon	28,58m ²
1.3	Aneks kuchenny	7,53m ²
1.4	Wc	1,88m ²
RAZEM:		42,04m ²
lokal nr4-piętro		
NR. POM.	FUNKCJA POM.	POW. UŻYTKOWA
0.1	Hall	4,13m ²
0.2	Łazienka	4,82m ²
0.3	Sypialnia	9,98m ²
0.4	Sypialnia	9,71m ²
0.5	Sypialnia	10,15m ²
RAZEM:		38,79m ²

OBIEKT: 2 budynki mieszkalne, jednorodzinne dwulokalowe w zabudowie bliźniaczej		TYTUŁ RYS.: Karta lokalu nr 4	SKALA: 1:200 , 1:100
INWESTOR: OSIEDLE MARCINKOWICE sp. z o.o ul. Rydygiera 44/1b, 50-249 Wrocław		DATA: 10.2025r	BRANŻA: architektura
ADRES: obręb : Marcinkowice dz. nr 143/5, 143/6, 143/7, 143/8, AM-2 j.e. Olawa-gmina		PROJEKTANT: mgr inż. J.Pawlak arch. J.Kaczmar	NR RYS A 1.4
		UPRAWNIENIA: 177/01/DUW 445/93/UW	PODPIS: