



LOKALIZACJA LOKALU NR 2


PARTER

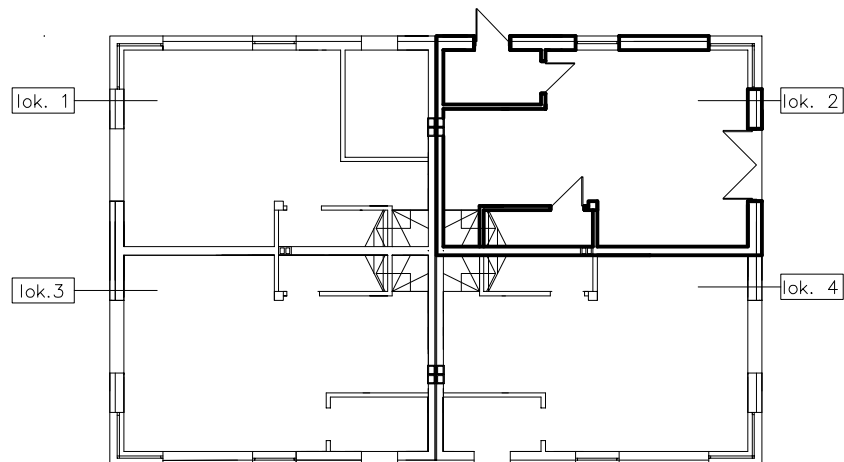


PIĘTRO

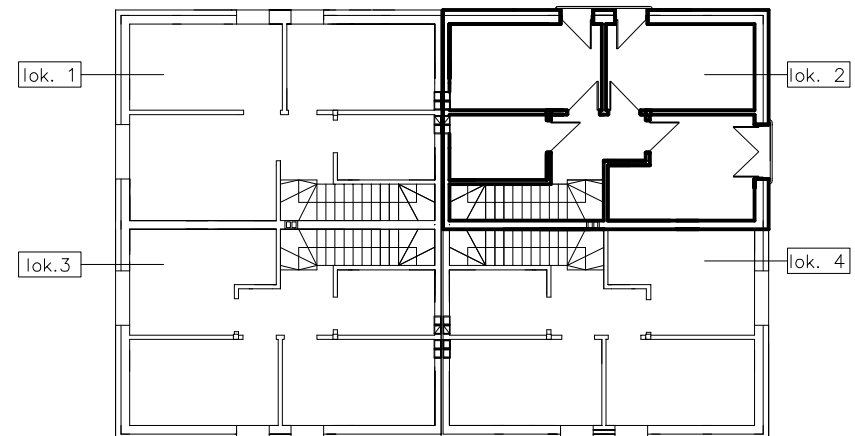

PARTER

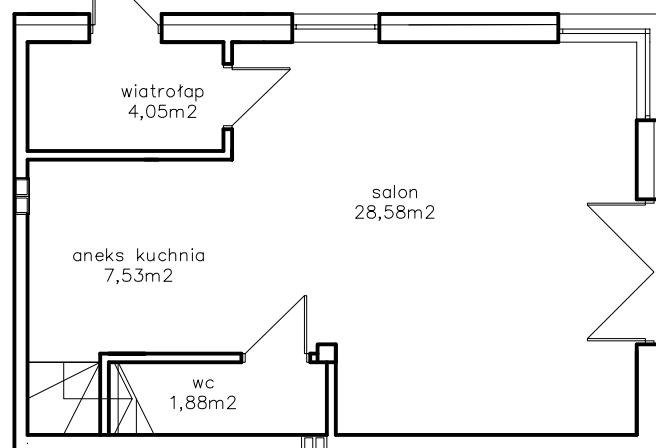

PIĘTRO

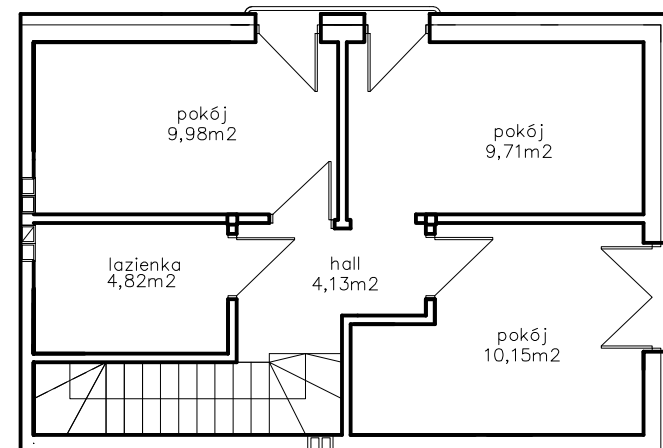

lokal nr2- przyziemie

NR. POM.	FUNKCJA POM.	POW. UŻYTKOWA
1.1	Wiatrołap	4,05m2
1.2	Salon	28,58m2
1.3	Aneks kuchenny	7,53m2
1.4	Wc	1,88m2
RAZEM:		42,04m2

lokal nr2-piętro

NR. POM.	FUNKCJA POM.	POW. UŻYTKOWA
0.1	Hall	4,13m2
0.2	Łazienka	4,82m2
0.3	Sypialnia	9,98m2
0.4	Sypialnia	9,71m2
0.5	Sypialnia	10,15m2
RAZEM:		38,79m2

lok. 2 – pow. użytkowa – 80,83m2

OBIEKT: 2 budynki mieszkalne, jednorodzinne dwulokalowe w zabudowie bliźniaczej	TYTUŁ RYS.: Karta lokalu nr 2	SKALA: 1:200 , 1:100
INWESTOR: OSIEDLE MARCINKOWICE sp. z o.o ul. Rydygiera 44/1b, 50-249 Wrocław	DATA: 10.2025r	BRANŻA: architektura
ADRES: obręb : Marcinkowice dz. nr 143/5, 143/6, 143/7, 143/8, AM-2 j.e. Olawa-gmina	PROJEKTANT: mgr inż. J. Pawlak arch. J. Kaczmar	UPRAWNIENIA: 177/01/DUW 445/93/UW
		NR RYS A 1.2
		PODPIS: